

ROMÂNIA
JUDEȚUL NEAMȚ
COMUNA SĂBĂOANI
CONSILIUL LOCAL

HOTĂRÂRE

Privind apartenența la domeniul privat și vânzarea directă a unei suprafețe de teren situată în continuarea proprietății d-lui Dămoc Teofil

Consiliul local Săbăoani, județul Neamț ;

Examinând raportul primarului prin care propune vânzarea directă a unei suprafețe de teren situate în continuarea proprietății d-lui Dămoc Teofil, din comuna Săbăoani, strada Progresului, județul Neamț și raportul compartimentului de resort;

Văzând prevederile HCL nr. 59/23.09.2005 privind aprobarea Regulamentului de închiriere a bunurilor imobile din domeniul public sau privat al comunei Săbăoani și a Regulamentului de vânzare a bunurilor din domeniul public al comunei Săbăoani aflate în administrarea Consiliului Local Săbăoani;

În temeiul prevederilor art. 36 alin. 2, lit. c și ale art. 45 alin. 3 din Legea 215/2001 - Legea administrației publice locale republicată;

H O T Ă R Ă Ș T E :

Art.1. Apartenența la domeniul privat al comunei Săbăoani a suprafeței de 75 m.p. teren situat în continuarea proprietății d-lui Dămoc Teofil din comuna Săbăoani, strada Progresului, județul Neamț.

Art.2. Aprobă vânzarea directă către d-l Dămoc Teofil a suprafeței menționate la art.1, conform schiței anexă ce face parte integrantă din ea.

Art.3. Aprobă studiul de oportunitate pentru bunul prevăzut la art.1. conform anexei ce face parte integrantă din ea.

Art.4. Aprobă prețul de vânzare pentru terenul menționat la art. 1 în sumă de 6000 lei în baza raportului de evaluare întocmit de evaluatorul autorizat.

Art.5. De aducerea la îndeplinire a prezentei hotărâri răspunde primarul și secretarul comunei.

Președinte de ședință,
Consilier,
Ioana CIOBANU



J. Ciobanu

Contrasemnează,
Secretarul Comunei Săbăoani,
Maricica ROBU


MR

NR 73/ 31 08 2018

PLAN DE DE SITUATIE

Auxa la H-CL 142
73 An 31.08.2018

Strada Progresului

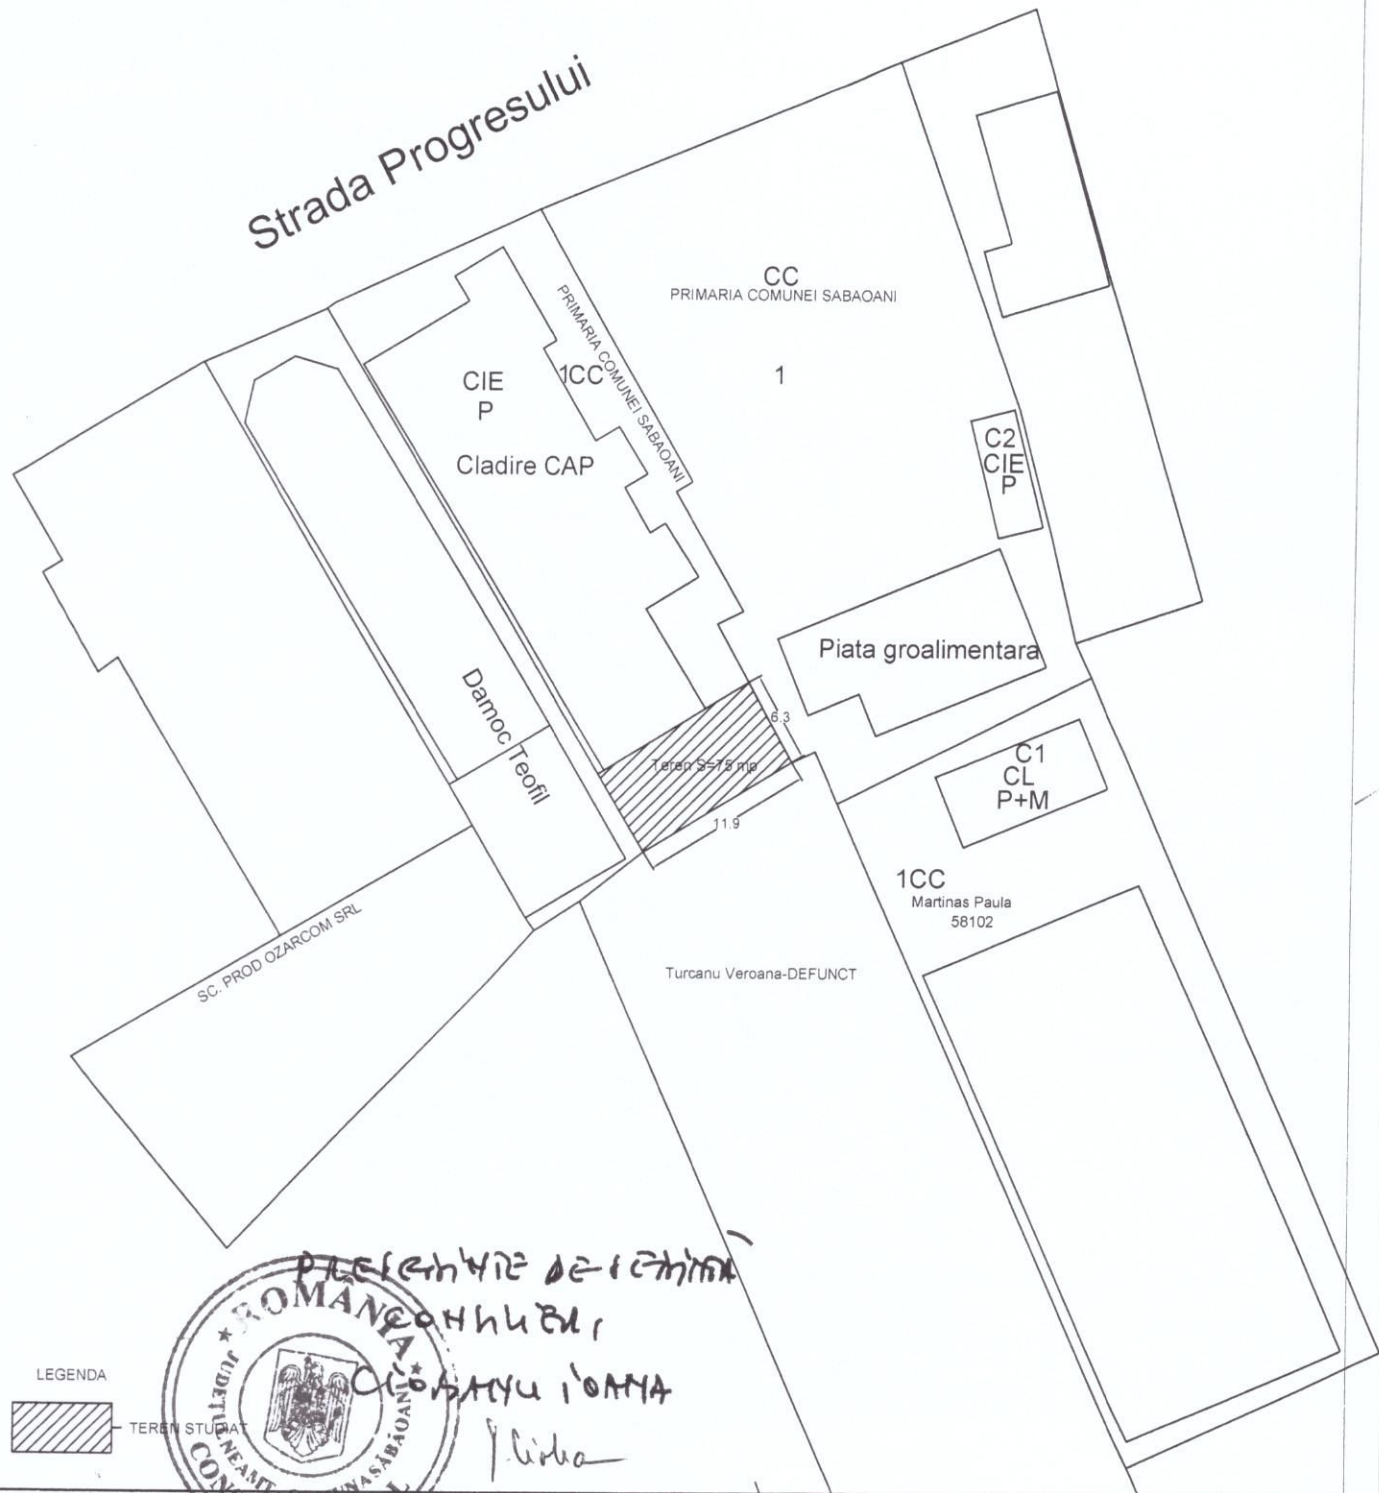

DECLARATIE DE IDENTIFICARE
ROMANIA
Județul NEAMȚ
COMUNA SABAOANI
CONSILIUL LOCAL
C. OANĂ
I. L. L. I. A.

LEGENDA
TEREN STUDIAT

				TEREN SUPRAFATA DE 75 MP SITUAT PE STRADA PROGRESULUI spate cladire CAP	
Specificatie	Nume	Semnatura	Scara		
SEF PROIECT					
PROIECTAT					
DESENAT				PLAN DE SITUATIE	

1

2

3

A4

A