

**ROMÂNIA**  
**JUDEȚUL NEAMȚ**  
**COMUNA SĂBĂOANI**  
**CONSILIUL LOCAL**

**HOTĂRÂRE**

**Nr. 53 din 16.05.2024**

**privind apartenența la domeniul privat al Comunei Săbăoani a suprafeței de 1360 mp,  
teren intravilan situat la intersecția str. Carpați cu str. Orizontului**

**Consiliul Local al Comunei Săbăoani, Județul Neamț,**

***Având în vedere:***

- referatul de aprobare al primarului comunei Săbăoani înregistrat sub nr. 5686 din 14.05.2024 prin care propune apartenența la domeniul privat al comunei Săbăoani a suprafeței de 1360 mp, teren intravilan situat la intersecția str. Carpați cu str. Orizontului ;

- raportul de specialitate al inspectorului de specialitate , înregistrat sub nr. 5687 / 14.05.2024 ;

***Ținând cont de prevederile:***

-art. 129,alin. 2 lit. ”c”, art. 354, art.355 din OUG 57/2019 privind Codul Administrativ cu modificările și completările ulterioare;

- art.557 alin.(2) și alin.(4) din Legea nr.287/2009, privind Codul civil, cu modificările și completările ulterioare;

-art.6 și art.31 alin.(2) din Legea nr.18/1991, privind fondul funciar, republicată, cu modificările și completările ulterioare,

În temeiul prevederilor art. 139 alin (1) și (2), alin. (3) lit. ”g” , art. 140, art. 196 alin . (1), lit.”a”, art. 197, art. 198 din OUG 57/2019 privind Codul administrativ.

**HOTĂRĂȘTE**

**Art.1.** Se aprobă apartenența la domeniul privat al comunei Săbăoani a suprafeței de 1360 mp, teren intravilan situat în comuna Săbăoani la intersecția str.Carpați cu str. Orizontului, teren identificat conform planului de situație, anexă la prezenta hotărâre.

**Art.2.** Se aprobă întocmirea documentației cadastrale pentru terenul menționat la art. 1 și intabularea dreptului de proprietate în favoarea comunei Săbăoani, județul Neamț.

**Art. 3.** De aducere la îndeplinire a prezentei răspunde primarul comunei.

**Art.4.** Secretarul general al comunei Săbăoani va comunica prezenta hotărâre autorităților și persoanelor interesate.

**CONTRASEMNEAZĂ:**

**Secretar general,  
ROBU MARICICA**



**PREȘEDINTE DE ȘEDINȚĂ:**


**Consilier,  
PETRUȚ ALEXANDRU**

Prezenta hotărâre a fost adoptată cu 16 voturi „pentru” 0 „împotivă” 1 „abțineri” fiind prezenți 14 consilieri locali din totalul de 14 consilieri.

### PLAN DE SITUATIE

Intravilan Sabaoani

Scara 1 : 500

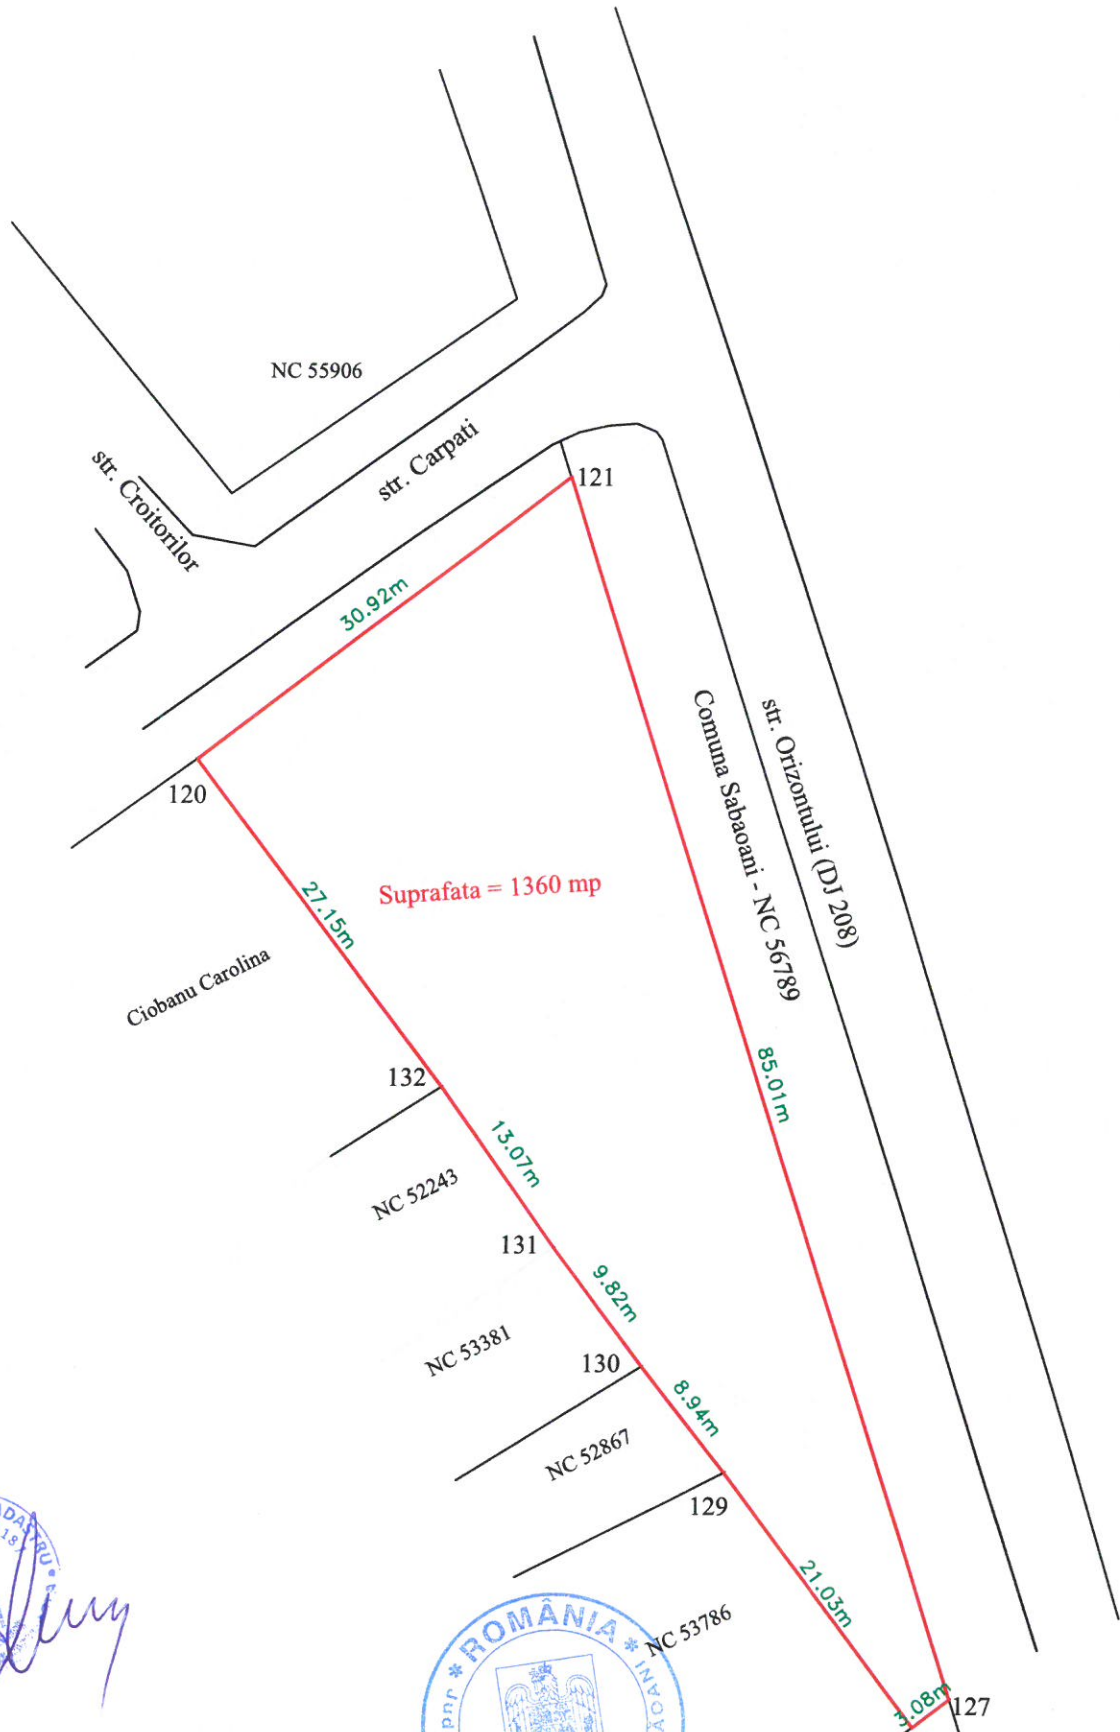

Contrasemneaza:  
Secretar general,  
Robu Mariana



Președinte de ședință,  
Consilier local  
Petru Alexandru